


PIANTA PIANO TERRA

SCALA 1: 100

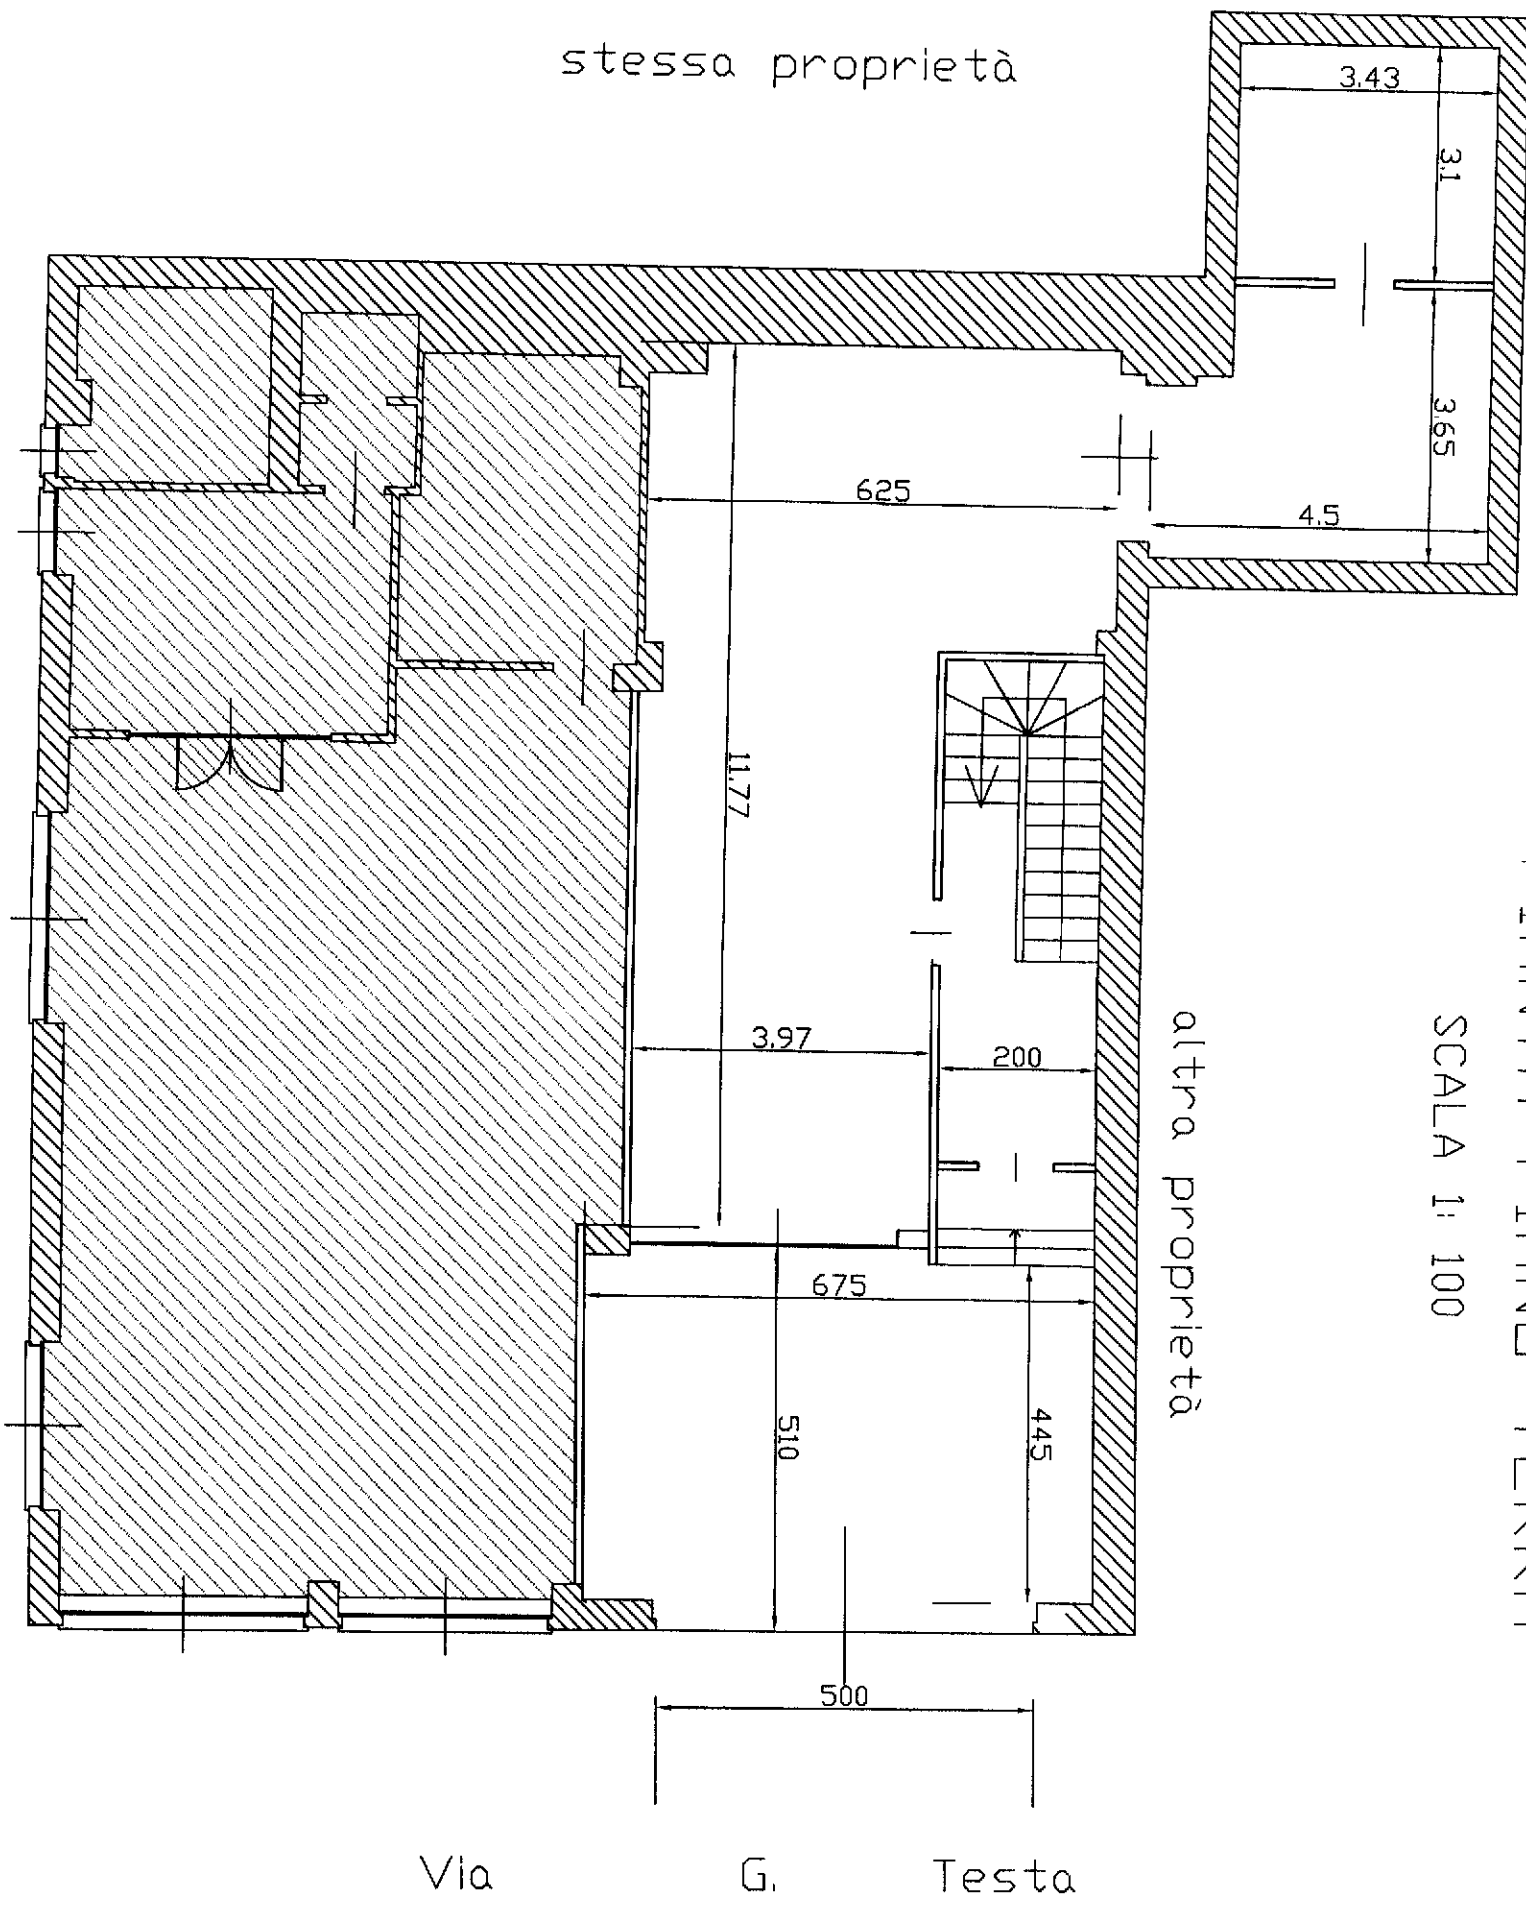

PIANTA PIANO PRIMO
SCALA 1: 100

